


Příloha 5

čtyřnásobné vedení s uspořádáním vodičů "Vnořený soudek" s 2x (K)ZL dle AOPK: ODBORNÉ STANOVISKO, Způsob aplikace zviditelňovače RIBE B181/5

vodiče - jednoduché tzn. nikoliv vícesvazkové
podpěrné body - stožáry, sloupy
napět'ové hladiny - 110 kV, 35 kV, 22 kV

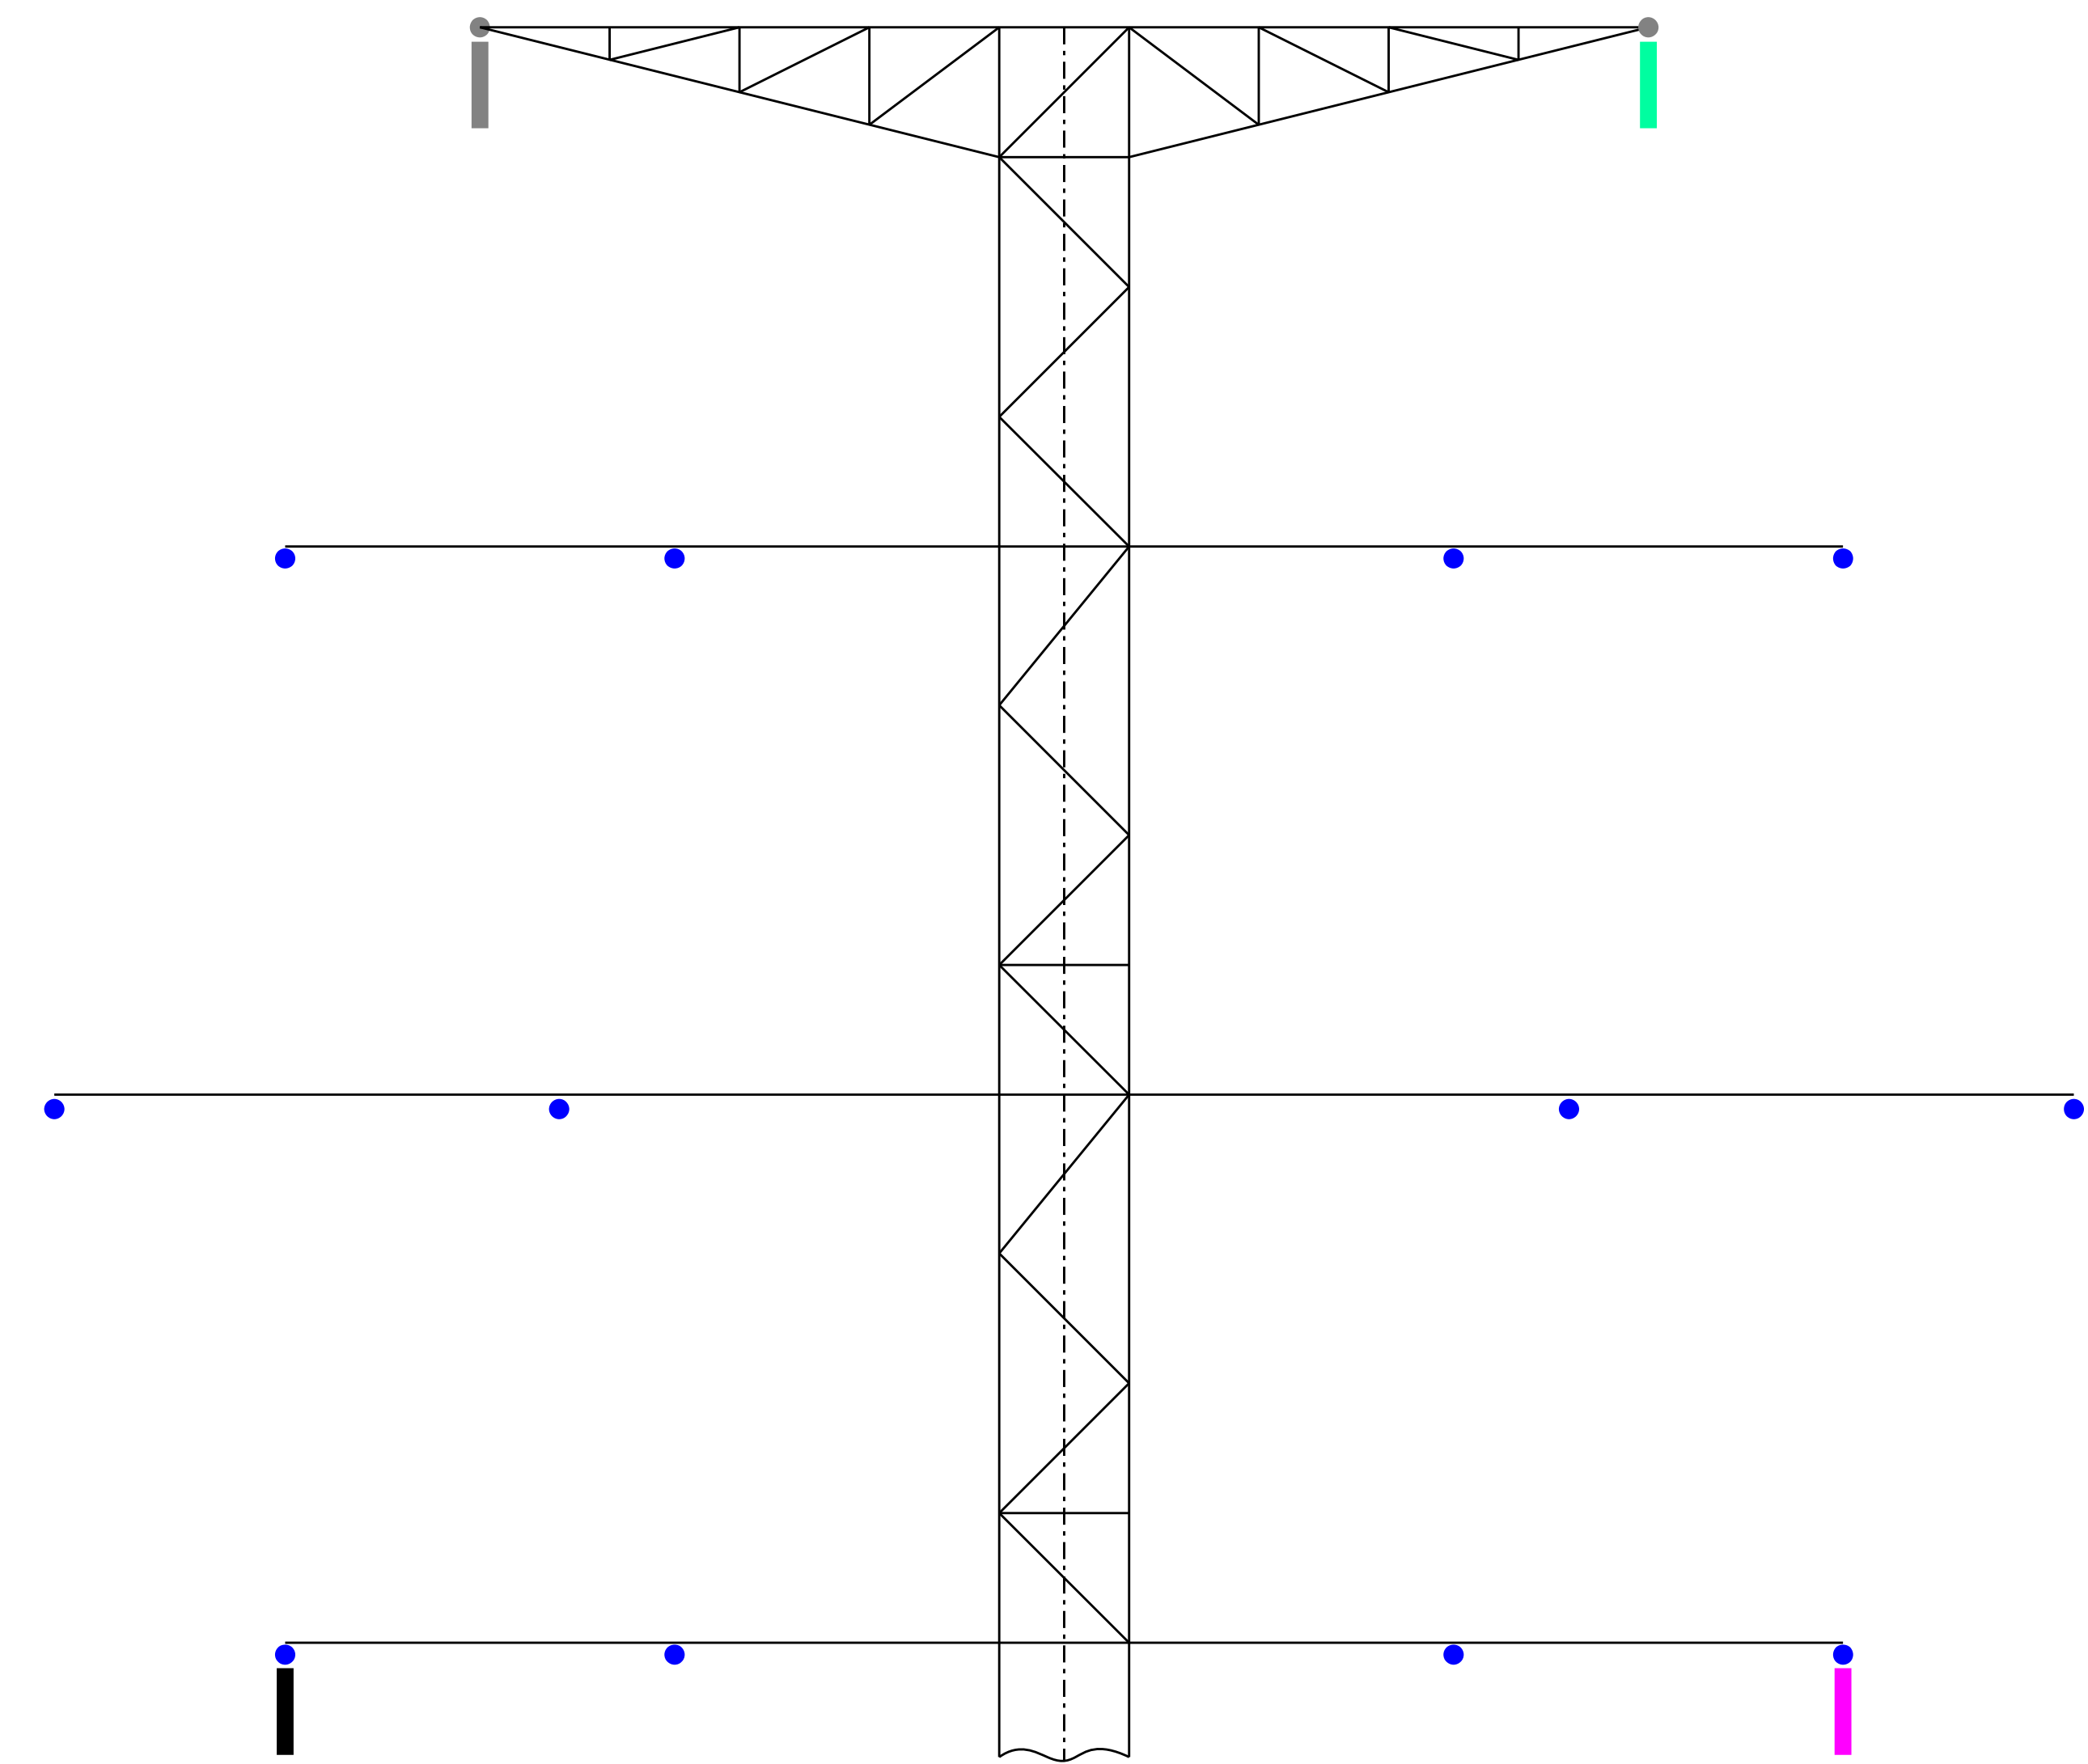

zviditelňovače

POZNÁMKA

Přesný typ je určen dle \varnothing vodiče či (K)ZL.
Barevné rozlišení je pouze pro přehlednost
schematického nákresu rozmístění.

