


# Příloha 26

dvojnásobné vedení s uspořádáním vodičů "Soudek" a "Rovinným" s 2x (K)ZL dle AOPK:  
ODBORNÉ STANOVÍSKO, Způsob aplikace zviditelňovače RIBE B181/5

vodiče - jednoduché tzn. nikoliv vícesvazkové  
podpěrné body - stožáry, sloupy  
napět'ové hladiny - 110 kV, 35 kV, 22 kV

1. podpěrný bod

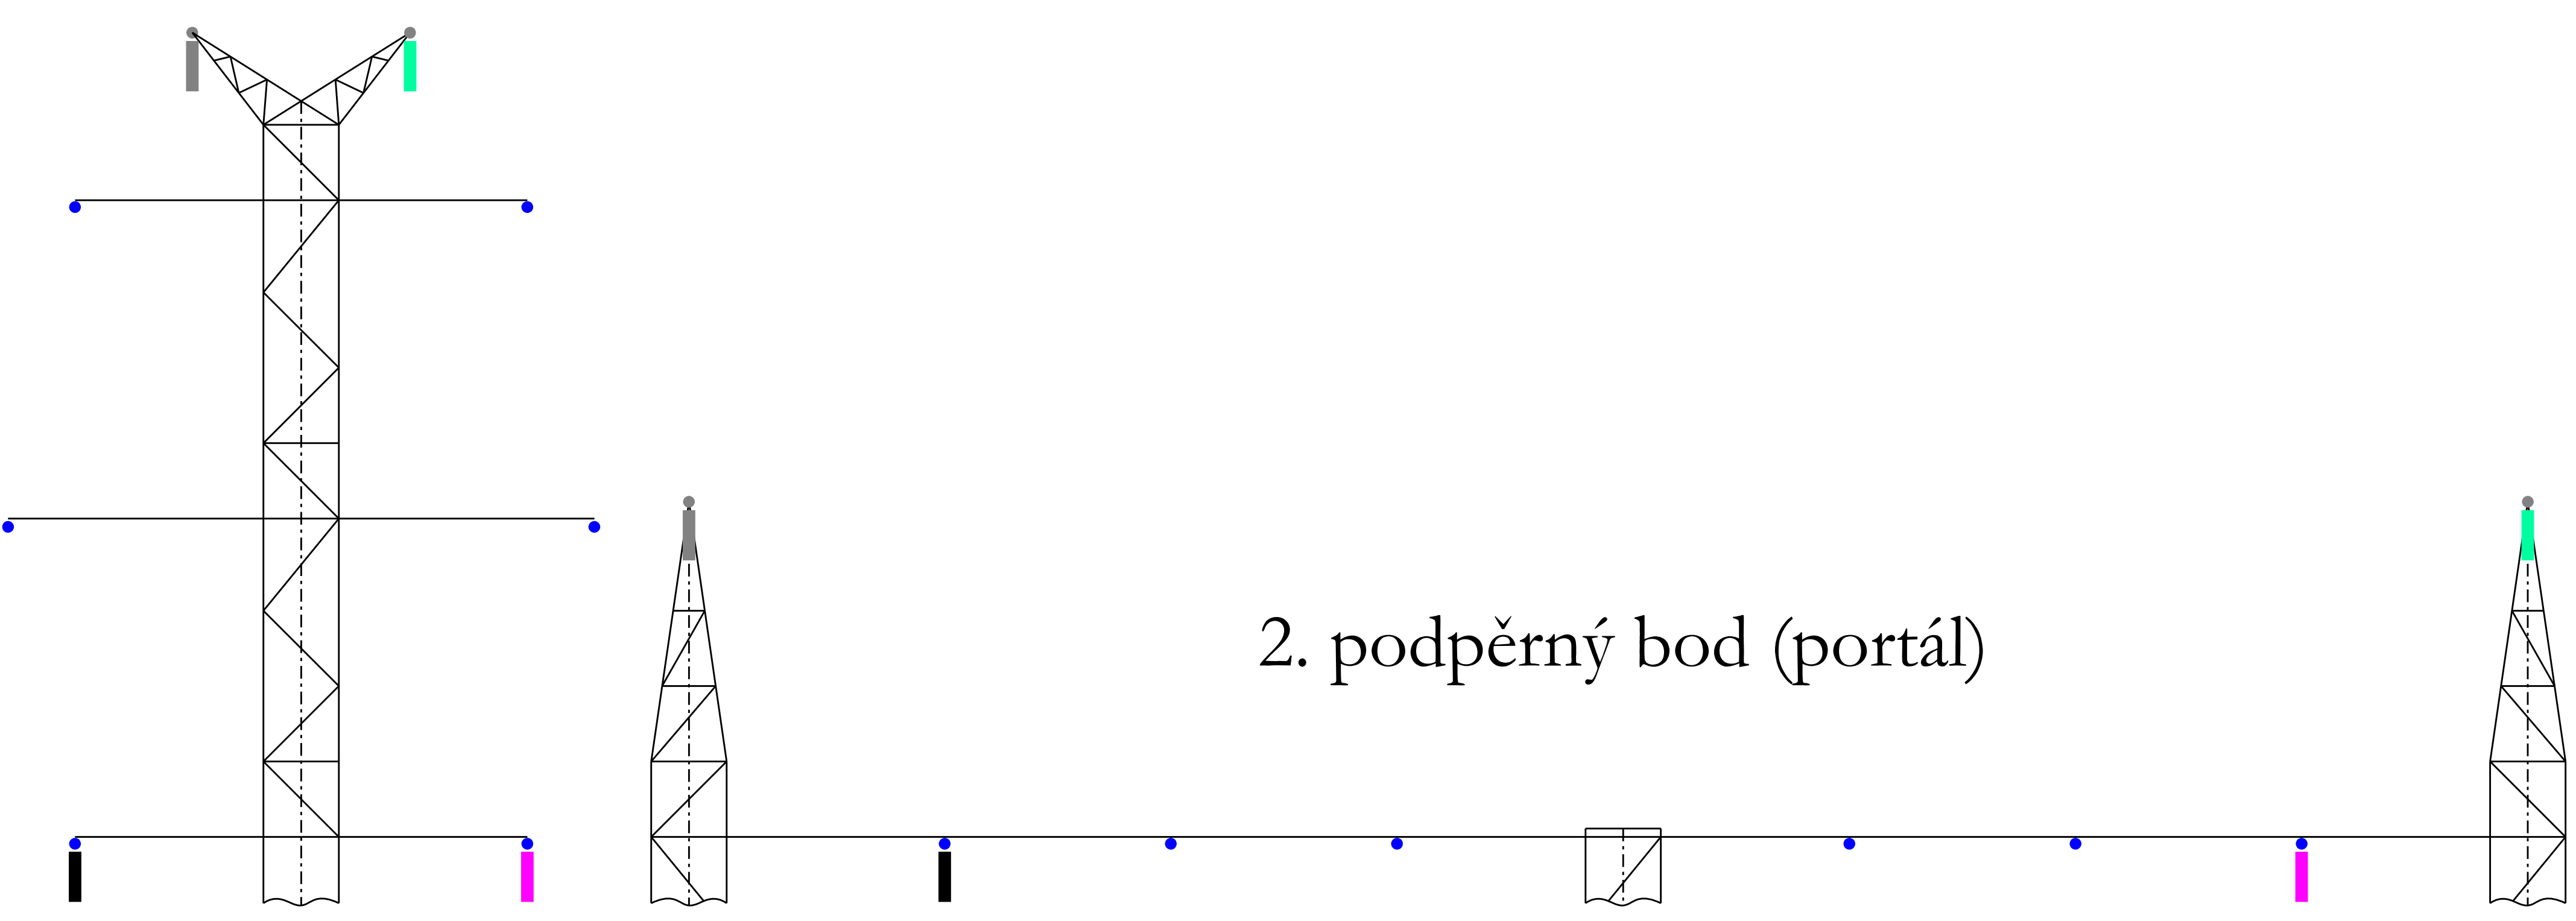

2. podpěrný bod (portál)

zviditelňovače

POZNÁMKA  
Přesný typ je určen dle  $\varnothing$  vodiče či (K)ZL.  
Barevné rozlišení je pouze pro přehlednost schematického nákresu rozmístění.

